

937

Bodensestr./B 12

1087/2

1088

N

939

1122/3

1117

1087

1116

1084/1

1084

1115

1079

1082

1089/4

1090

1077

1080

1082/1

1089

Scheidenweiler

1109

1081

1112


1108/2

1096

Dornwiese

Bohlmie "Lindau-Hergatz"

1092

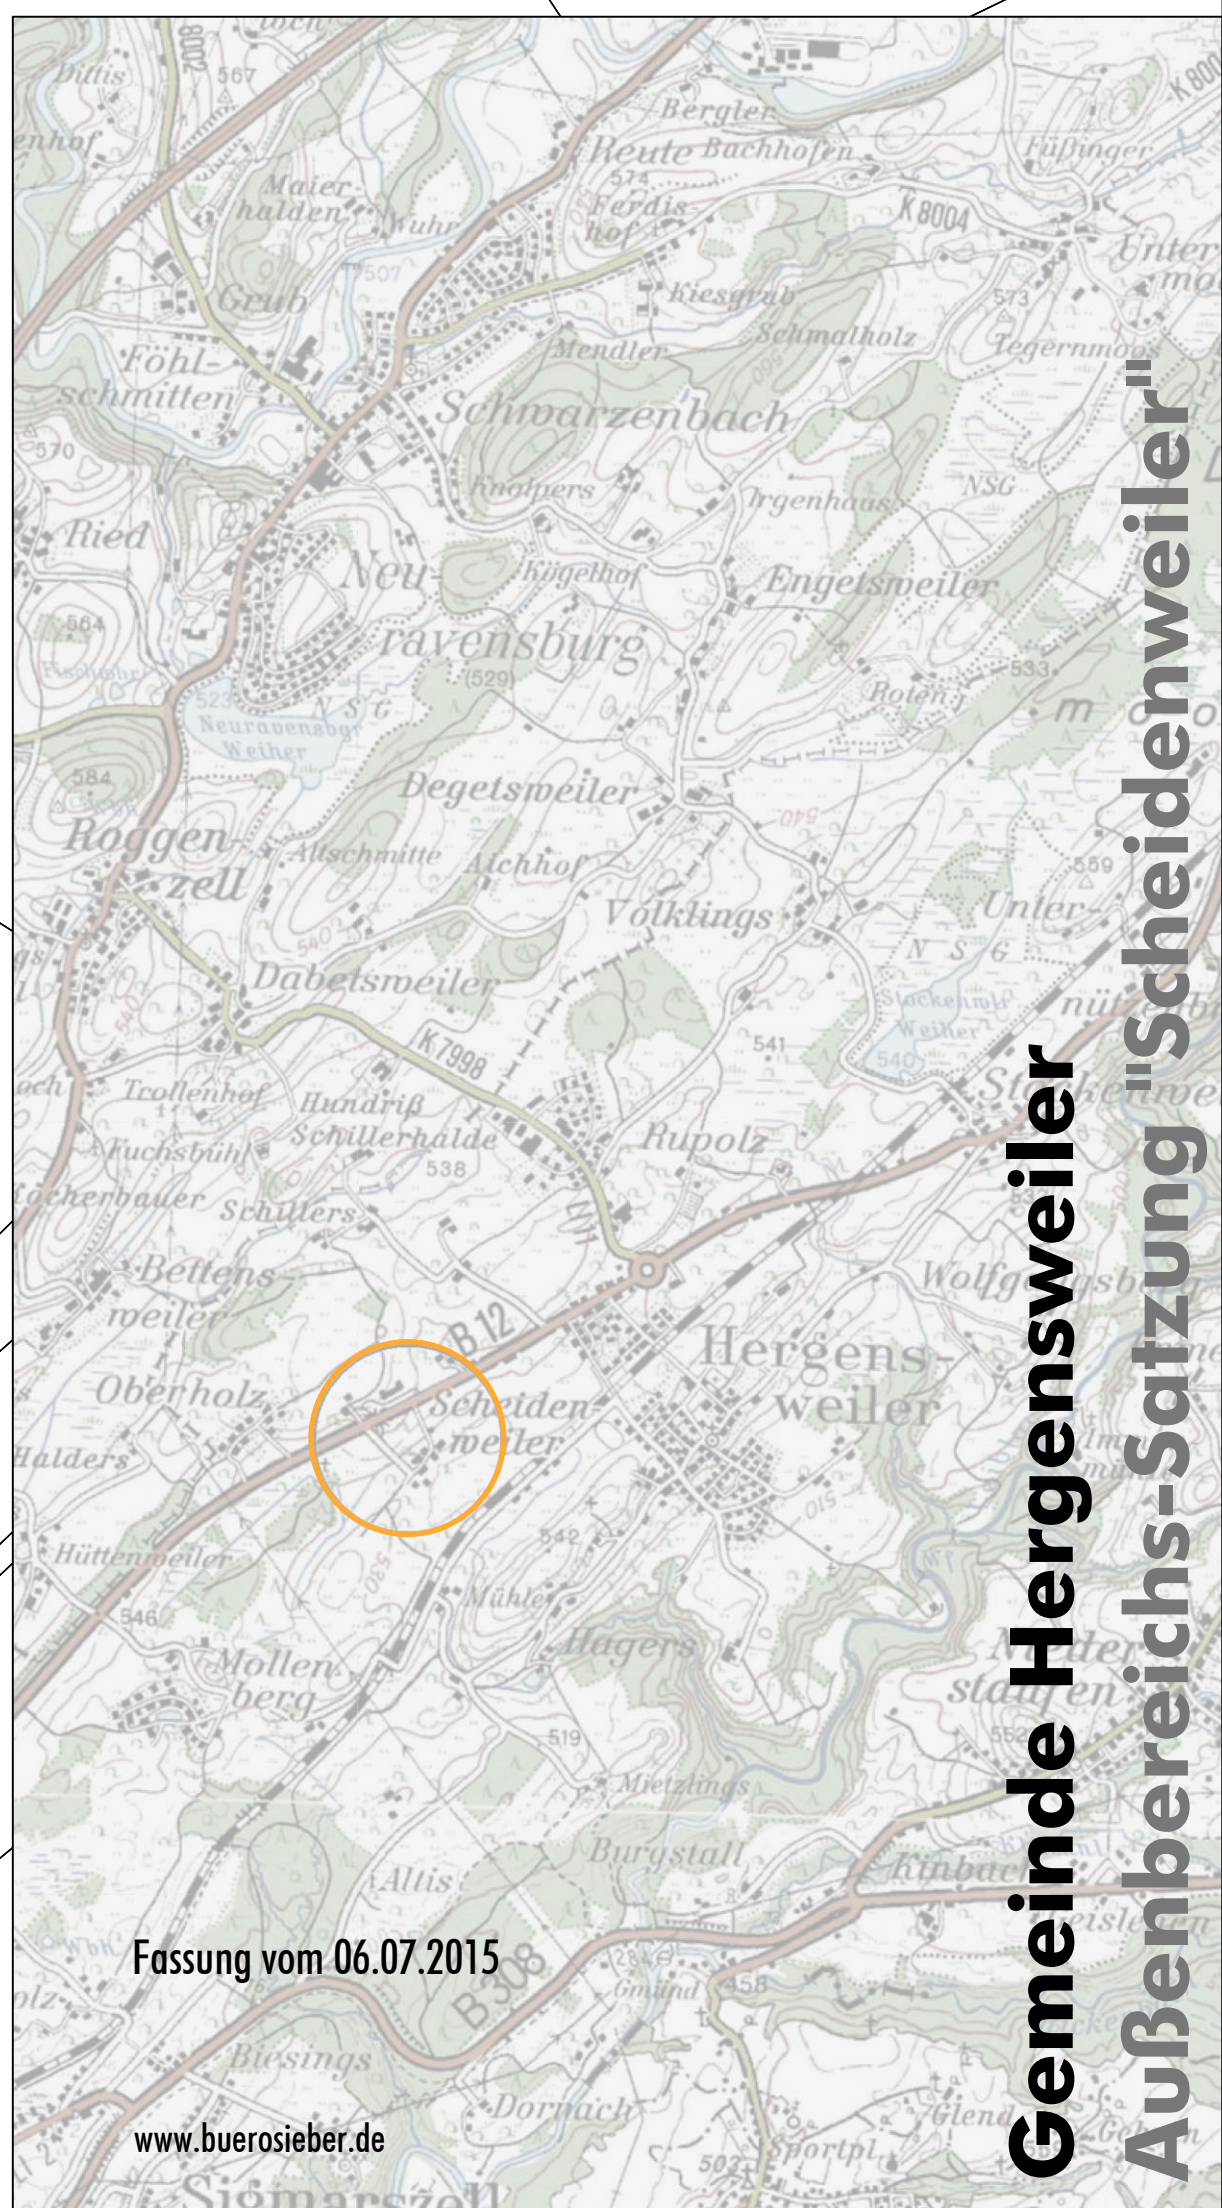

Fassung vom 06.07.2015

www.buerosieber.de

Gemeinde Hergensweiler
Außenbereichs-Satzung "Scheidenweiler"

M 1: 1.000

0 20 40 60 80 100m