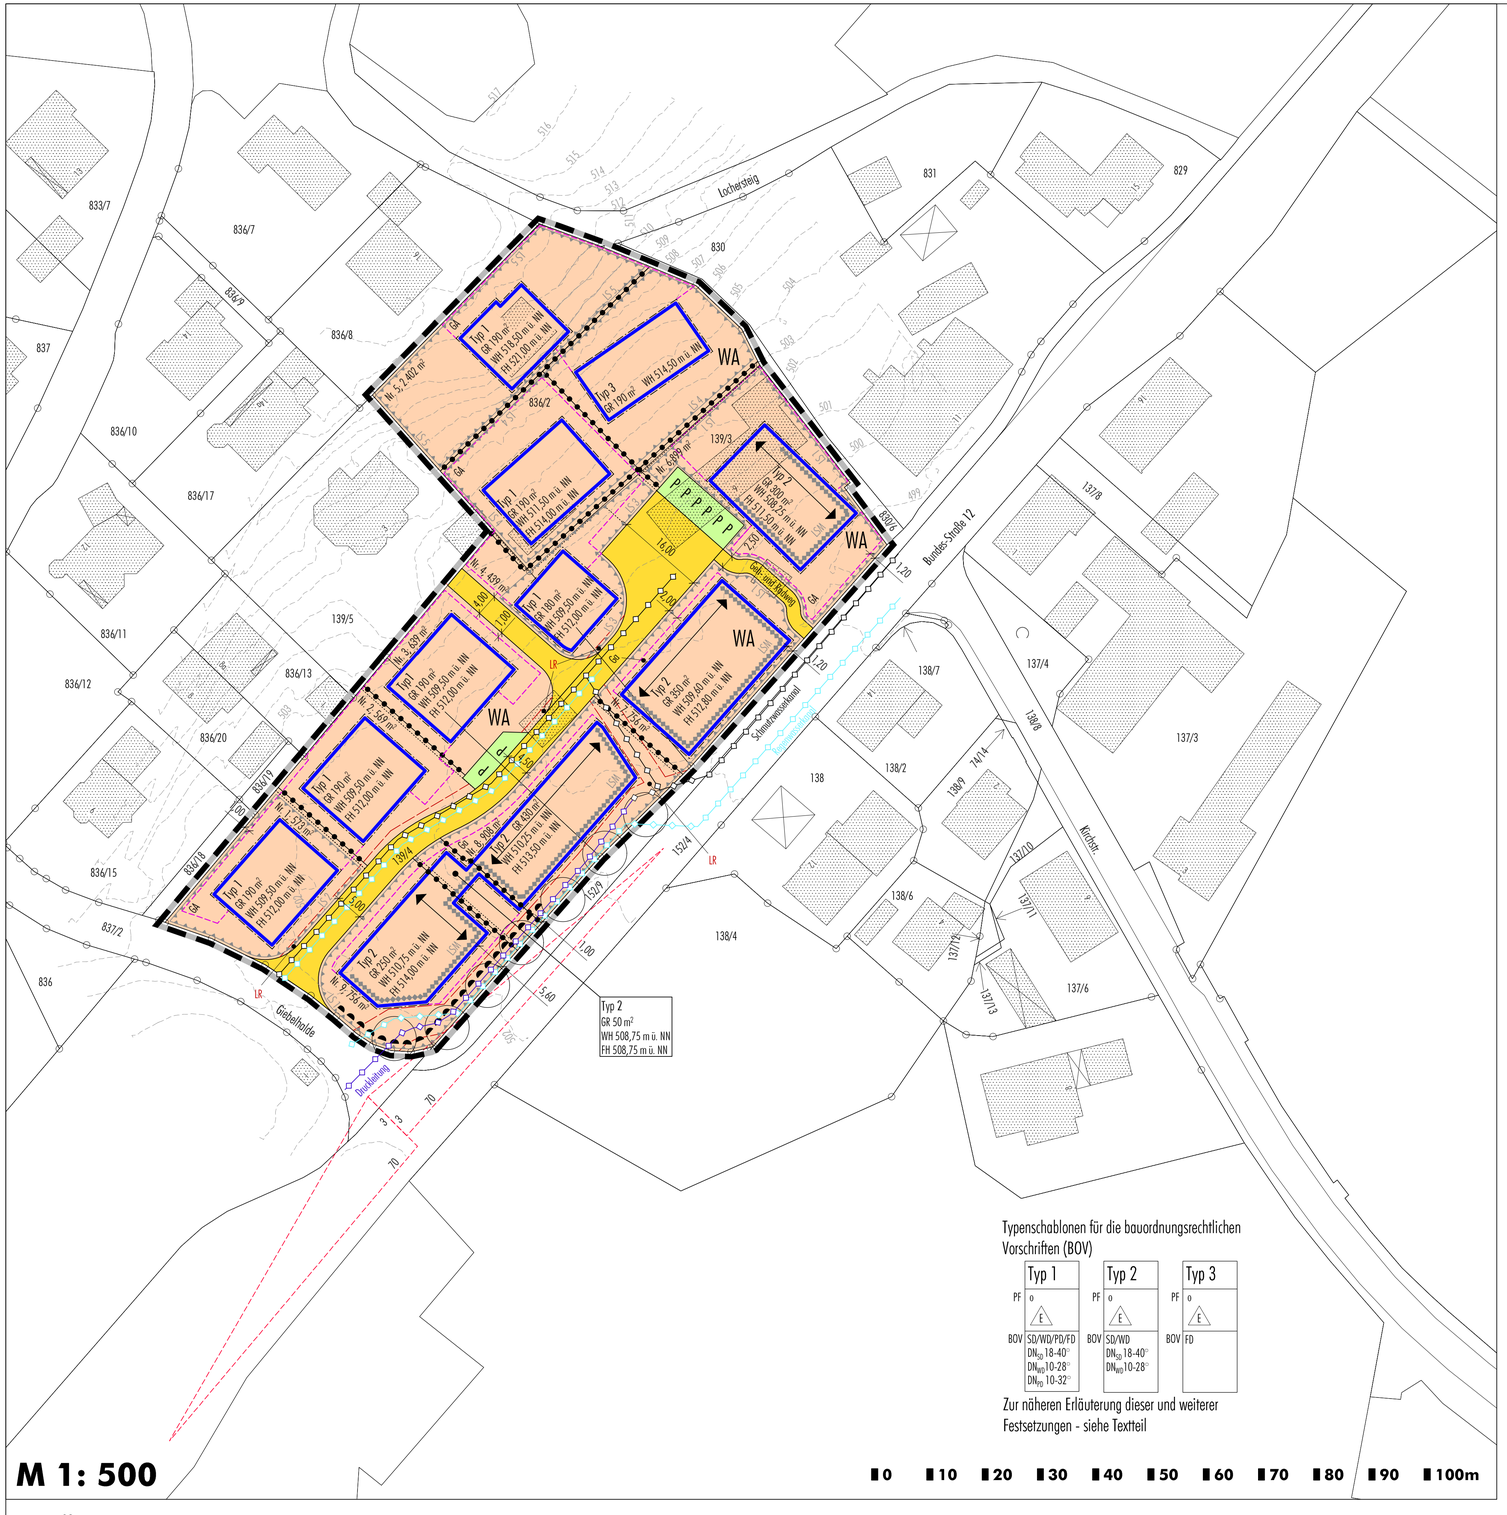

Bebauungsplan "Grübels-Rothkreuz" (Fassung vom 02.07.1977, rechtsverbindlich seit 05.01.1979)

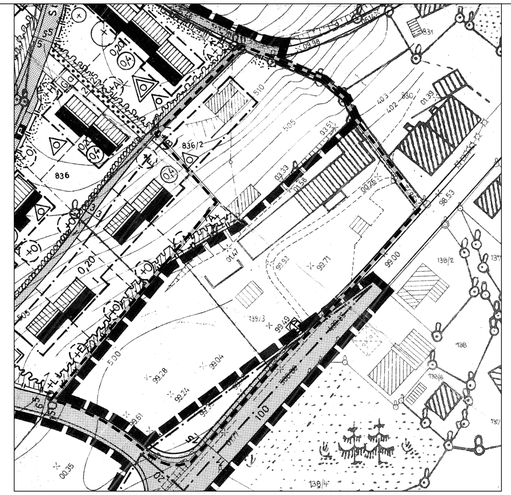

2. Änderung und Erweiterung des Bebauungsplanes "Grübels-Rothkreuz" (Fassung vom 28.01.1998, rechtsverbindlich seit 13.03.1998)

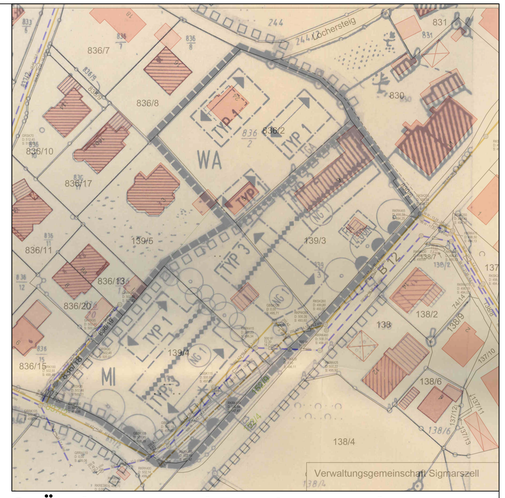

N

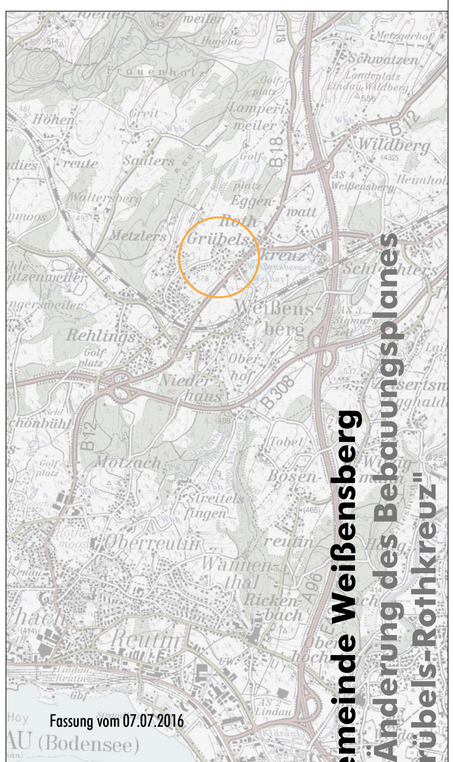

4. Änderung des Bebauungsplanes "Grübels-Rothkreuz"